

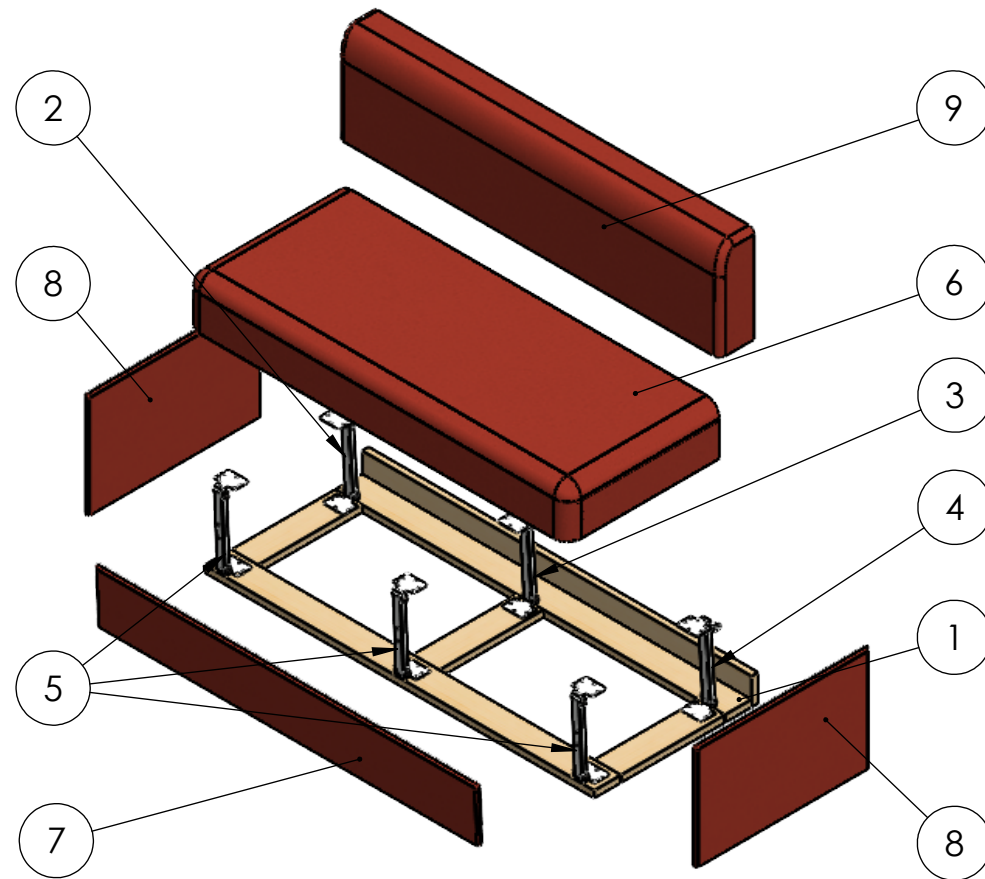


ESTE PROJETO É DE PROPRIEDADE DA ORANGE BED, PORTANTO, NÃO PODE SER USADO, CIRCULADO, REPRODUZIDO, COPIADO OU EXIBIDO SEM A PRÉVIA PERMISSÃO POR ESCRITO DA ORANGE BED.

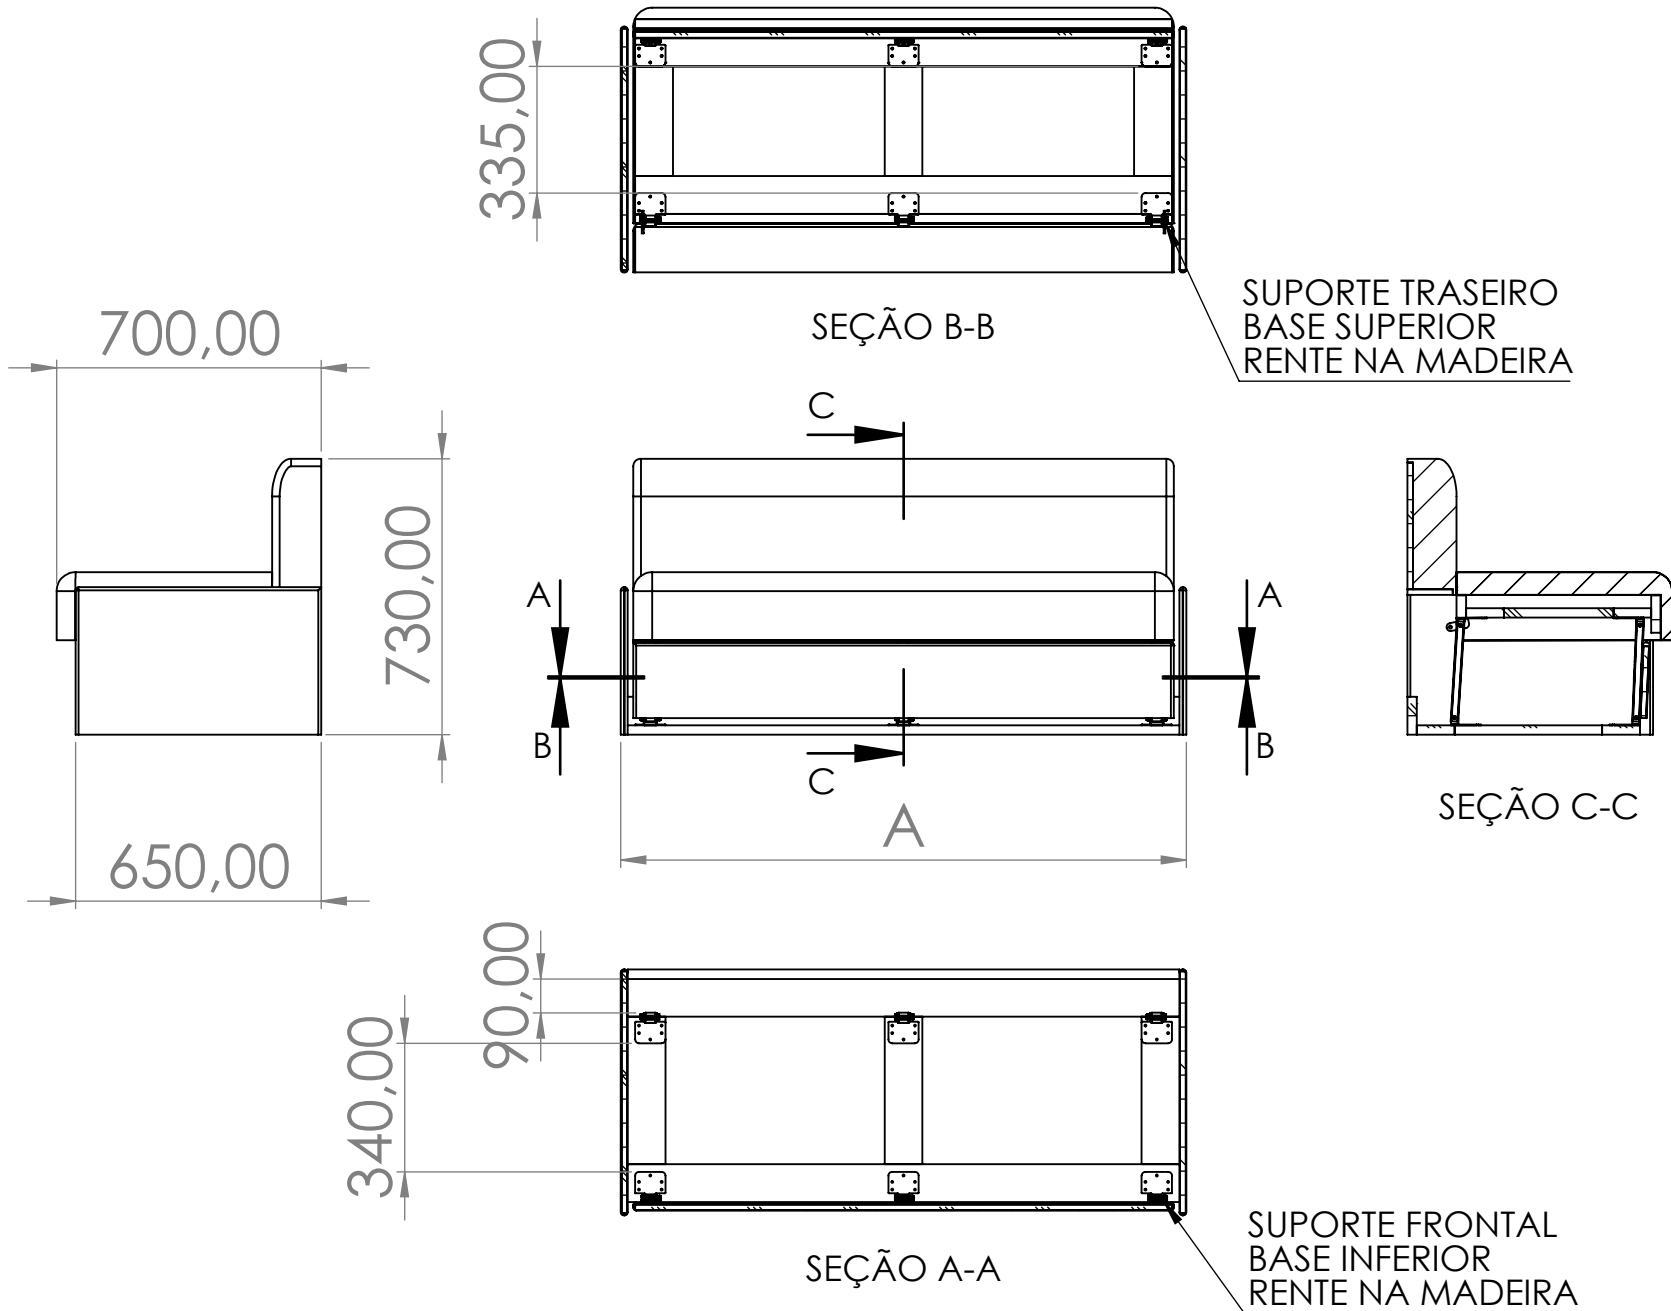

MEDIDA LINHA PRIME	
DESCRIÇÃO	A
SOLTEIRO VERTICAL	996mm
CASAL VERTICAL	1496mm
QUEEN VERTICAL	1696mm
SOLTEIRO - CASAL HORIZONTAL	1996mm
QUEEN HORIZONTAL	2096mm

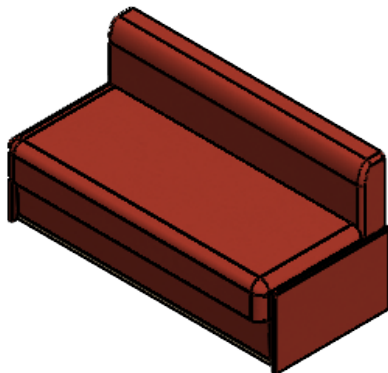


ITEM	DESCRIÇÃO	QTD.
1	BASE INFERIOR	1
2	4110052004 - HASTE MOVI. SOFÁ ESQUERDA TRASEIRA	1
3	4110052001 - HASTE MOVI. SOFÁ CENTRAL TRASEIRA	1
4	4110052003 - HASTE MOVI. SOFÁ DIREITA TRASEIRA	1
5	4110052002 - HASTE MOVI. SOFÁ FRONTAL	3
6	BASE SUPERIOR	1
7	ACABAMENTO FRONTAL	1
8	ENCOSTO LATERAL	2
9	ENCOSTO TRASEIRO	1

CÓDIGO - DESCRIÇÃO: SOFÁ ARTICULADO LINHA PRIME			
MATERIAL: Material <não especificado>		PROCESSO(S):	UNIDADE: mm
PROJETISTA: ÉDERSON FRARE		DEPARTAMENTO: ENGENHARIA	DATA CRIAÇÃO: 09/10/2025
TOLERÂNCIA:	REVISÃO: REV-00	DATA REVISÃO: 09/10/2025	ESCALA: 1:20
ACABAMENTO:	Nº DESENHO: FOLHA 01	STATUS: APROVADO	1º DIEDRO



HASTES DE MOVIMENTAÇÃO MONTAGEM SOFÁ

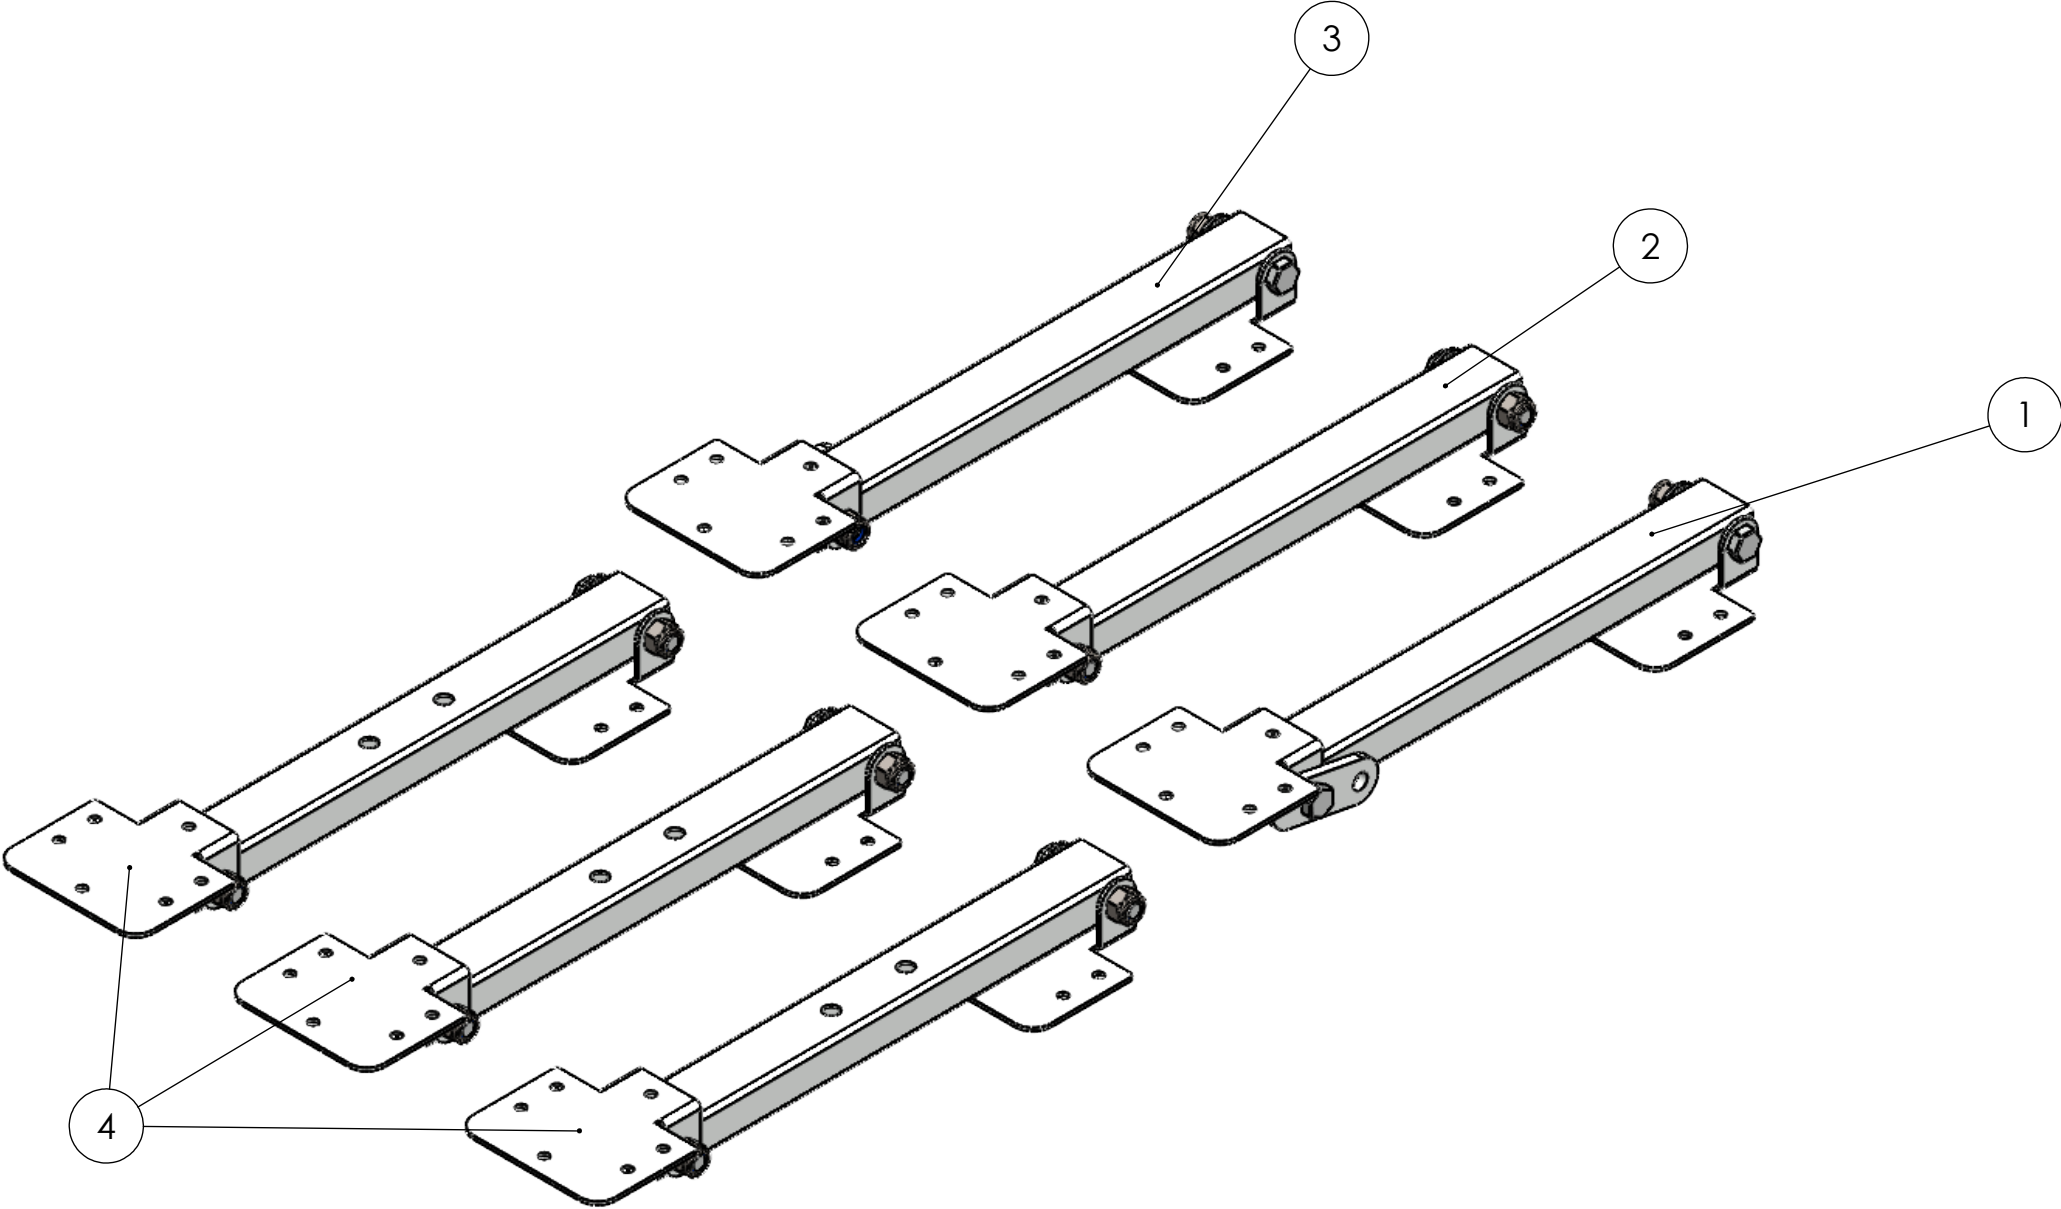

ITEM	DESCRIÇÃO	QTD.
1	4110052003 - HASTE MOVI. SOFÁ DIREITA TRASEIRA	1
2	4110052001 - HASTE MOVI. SOFÁ CENTRAL TRASEIRA	1
3	4110052004 - HASTE MOVI. SOFÁ ESQUERDA TRASEIRA	1
4	4110052002 - HASTE MOVI. SOFÁ FRONTAL	3

CÓDIGO - DESCRIÇÃO: SOFÁ ARTICULADO LINHA PRIME

MATERIAL: Material <não especificado>

PROCESSO(S):

UNIDADE: mm

PROJETISTA: ÉDERSON FRARE

DEPARTAMENTO: ENGENHARIA

DATA CRIAÇÃO: 09/10/2025

TOLERÂNCIA:

REVISÃO: REV-00

DATA REVISÃO: 09/10/2025

ESCALA: 1:20

ACABAMENTO:




Nº DESENHO: FOLHA 02

STATUS: APROVADO

1º DIEDRO



ACABAMENTO FRONTAL

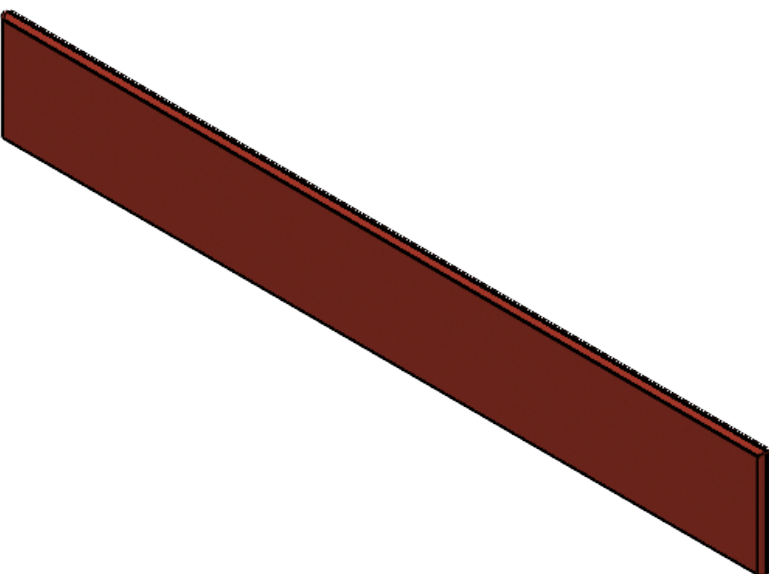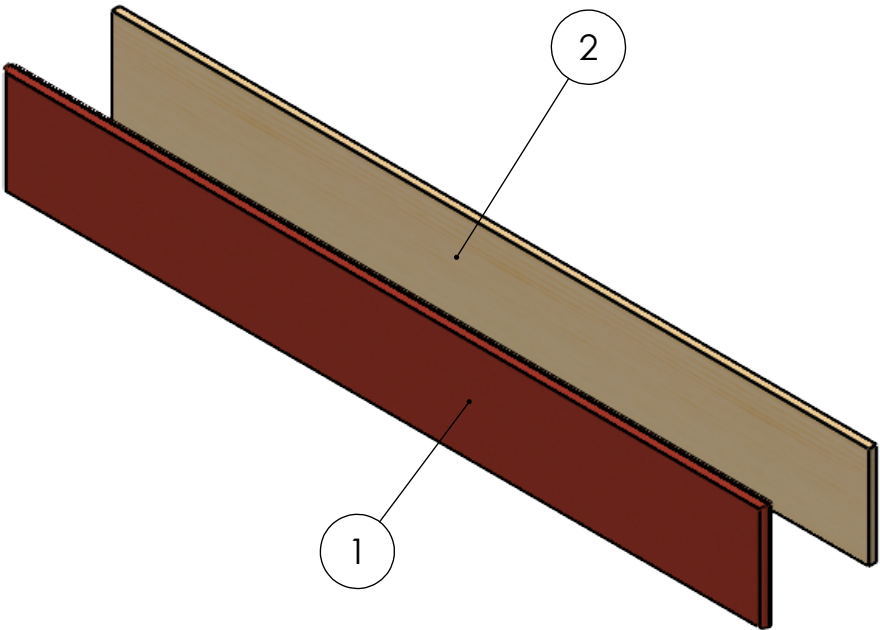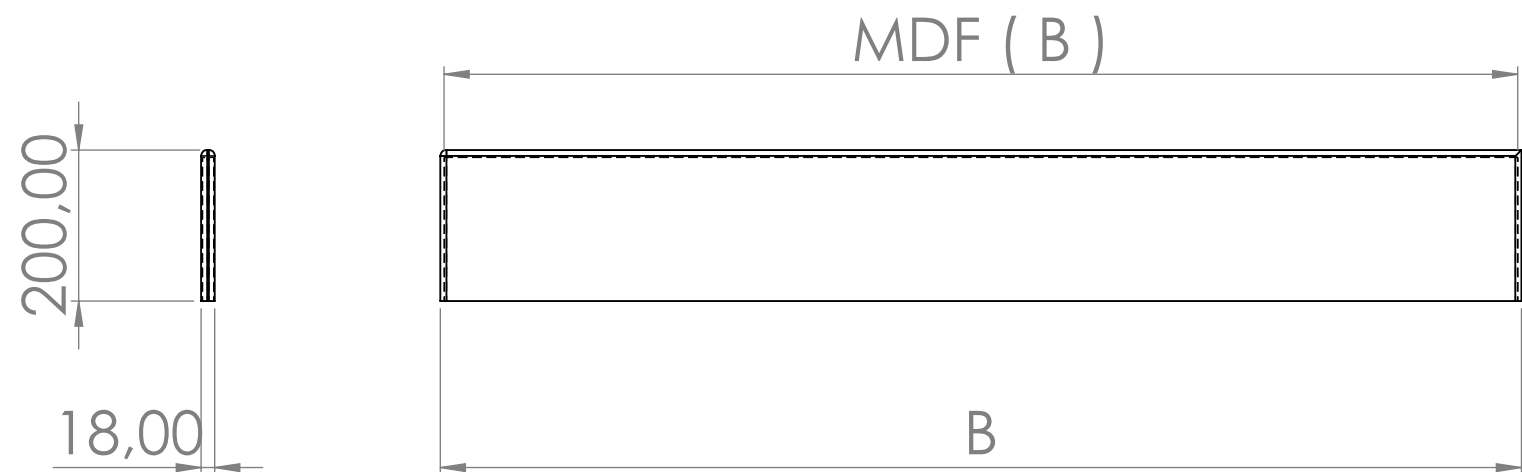



MEDIDA LINHA PRIME		
DESCRIÇÃO	B	MDF (B)
SOLTEIRO VERTICAL	930mm	920mm
CASAL VERTICAL	1430mm	1420mm
QUEEN VERTICAL	1630mm	1620mm
SOLTEIRO - CASAL HORIZONTAL	1930mm	1920mm
QUEEN HORIZONTAL	2030mm	2020mm

ITEM	DESCRIÇÃO	QTD.
1	ESPUMA ACABAMENTO FRONTAL	1
2	ACABAMENTO FRONTAL 190X(MDF (B))X15mm	1

CÓDIGO - DESCRIÇÃO: SOFÁ ARTICULADO LINHA PRIME			
MATERIAL: Material <não especificado>		PROCESSO(S):	UNIDADE: mm
PROJETISTA: ÉDERSON FRARE		DEPARTAMENTO: ENGENHARIA	DATA CRIAÇÃO: 09/10/2025
TOLERÂNCIA:	REVISÃO: REV-00	DATA REVISÃO: 09/10/2025	ESCALA: 1:10
ACABAMENTO:	Nº DESENHO: FOLHA 03	STATUS: APROVADO	1º DIEDRO



ENCOSTO LATERAL

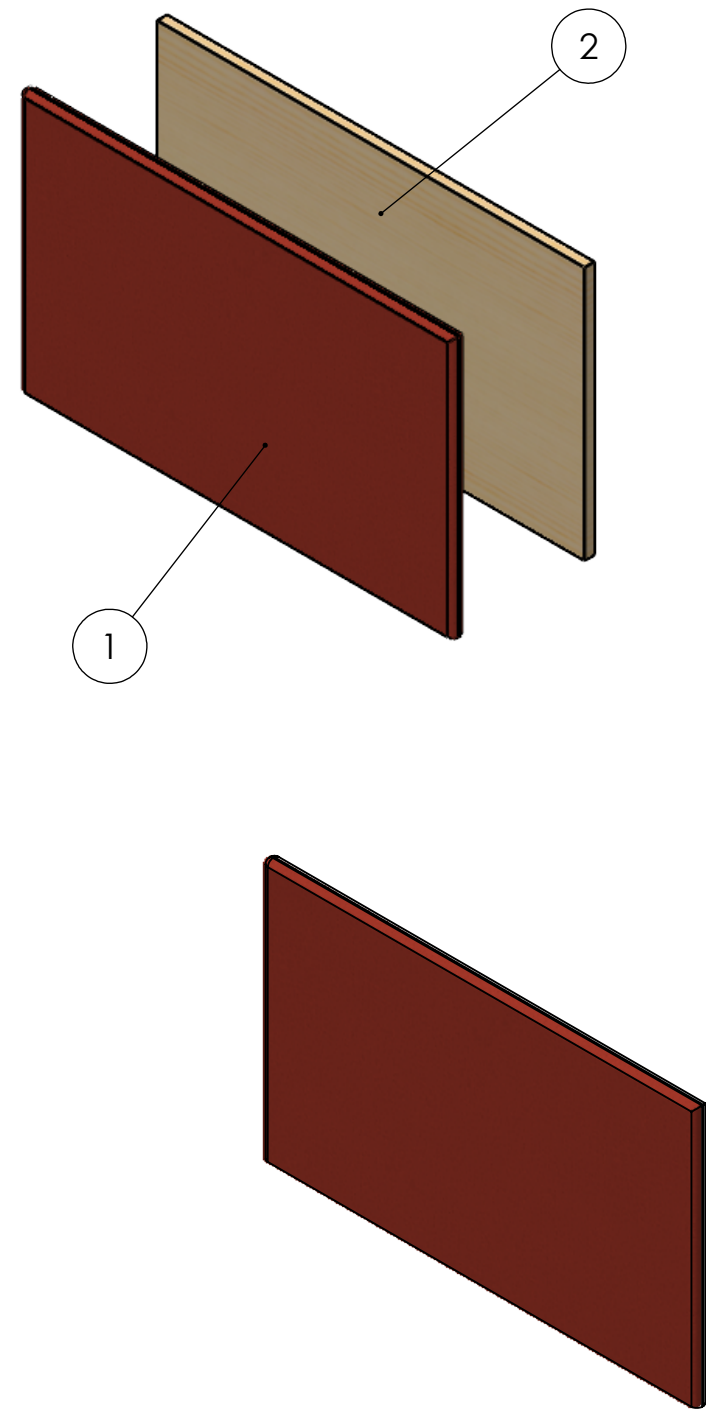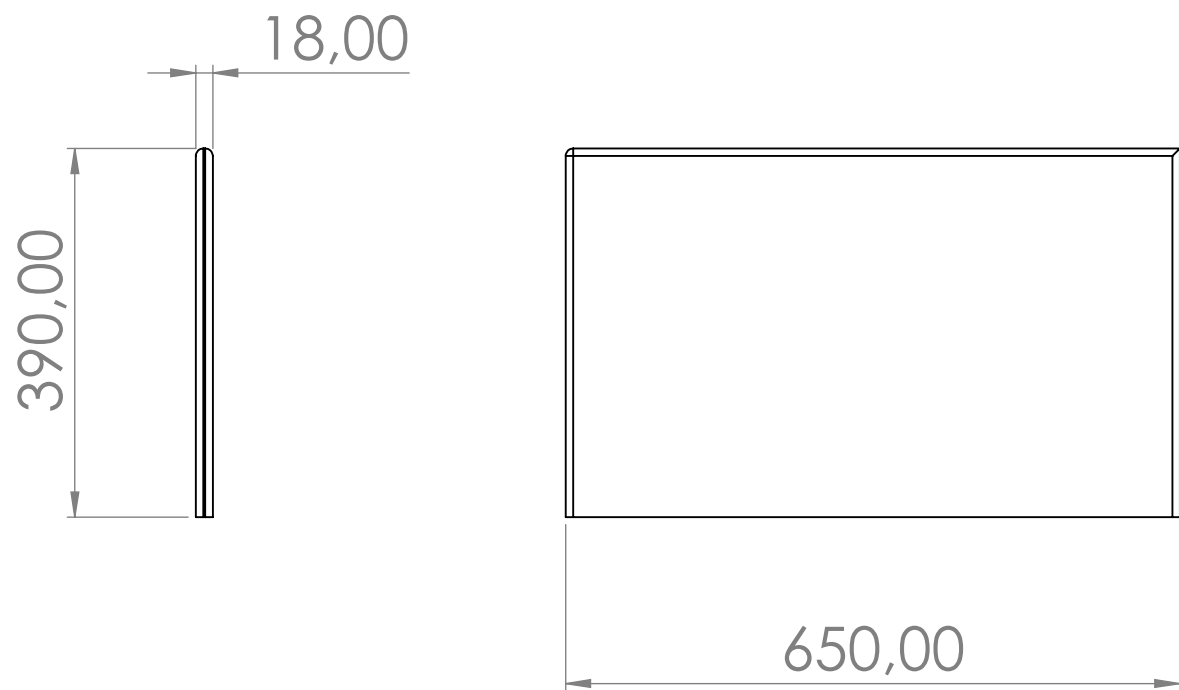

ITEM	DESCRIÇÃO	QTD.
1	ESPUMA ENCOSTO LATERAL	1
2	ENCOSTO LATERAL 380X640X15mm	1

CÓDIGO - DESCRIÇÃO: SOFÁ ARTICULADO LINHA PRIME

MATERIAL: Material <não especificado>

PROCESSO(S):

UNIDADE: mm

PROJETISTA: ÉDERSON FRARE

DEPARTAMENTO: ENGENHARIA

DATA CRIAÇÃO: 09/10/2025

TOLERÂNCIA:

REVISÃO: REV-00

DATA REVISÃO: 09/10/2025

ESCALA: 1:8

ACABAMENTO:



Nº DESENHO: FOLHA 04

STATUS: APROVADO

1º DIEDRO



ENCOSTO TRASEIRO

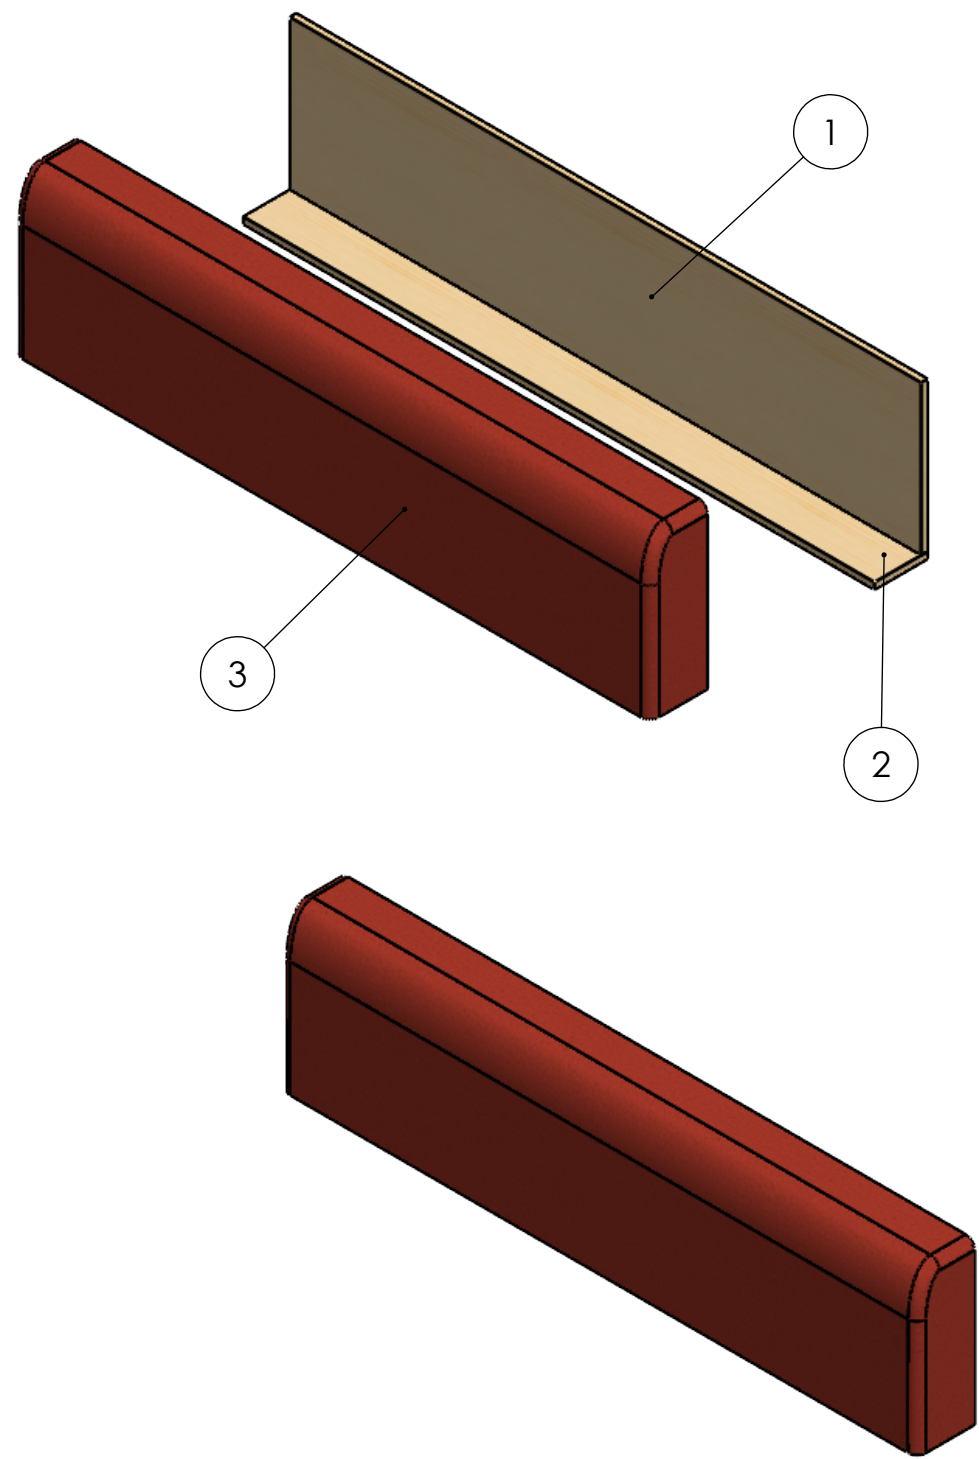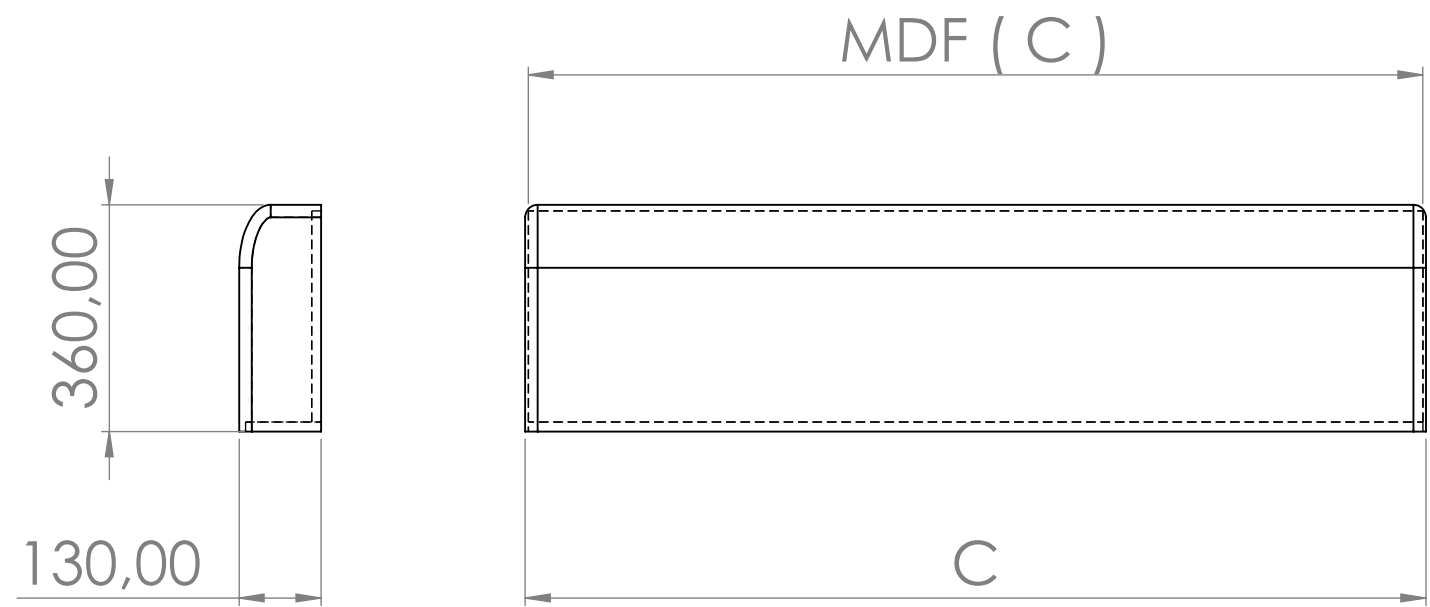



MEDIDA LINHA PRIME		
DESCRIÇÃO	C	MDF (C)
SOLTEIRO VERTICAL	930mm	920mm
CASAL VERTICAL	1430mm	1420mm
QUEEN VERTICAL	1630mm	1620mm
SOLTEIRO - CASAL HORIZONTAL	1930mm	1920mm
QUEEN HORIZONTAL	2030mm	2020mm

ITEM	DESCRIÇÃO	QTD.
1	ENCOSTO TRASEIRO 335X(MDF (C))X15mm	1
2	ENCOSTO TRASEIRO 120X(MDF (C))X15mm	1
3	ESPUMA ENCOSTO TRASEIRO	1

CÓDIGO - DESCRIÇÃO: SOFÁ ARTICULADO LINHA PRIME			
MATERIAL: Material <não especificado>		PROCESSO(S):	UNIDADE: mm
PROJETISTA: ÉDERSON FRARE		DEPARTAMENTO: ENGENHARIA	DATA CRIAÇÃO: 09/10/2025
TOLERÂNCIA:	REVISÃO: REV-00	DATA REVISÃO: 09/10/2025	ESCALA: 1:12
ACABAMENTO:	Nº DESENHO: FOLHA 05	STATUS: APROVADO	1º DIEDRO



BASE INFERIOR

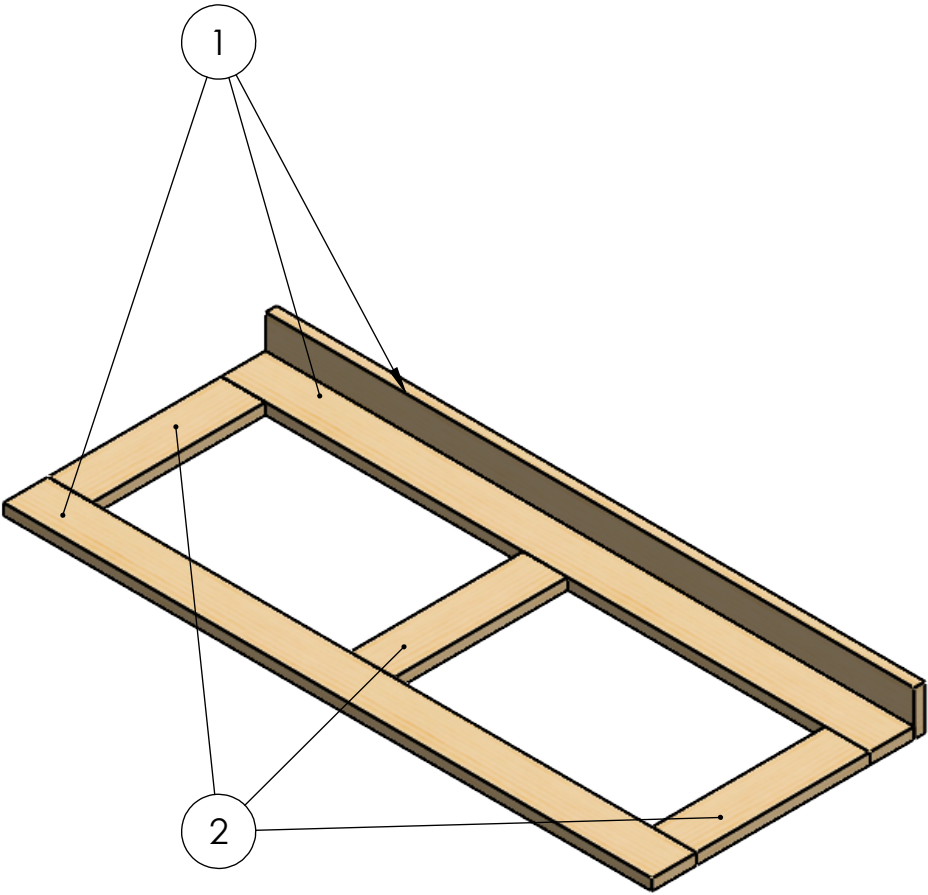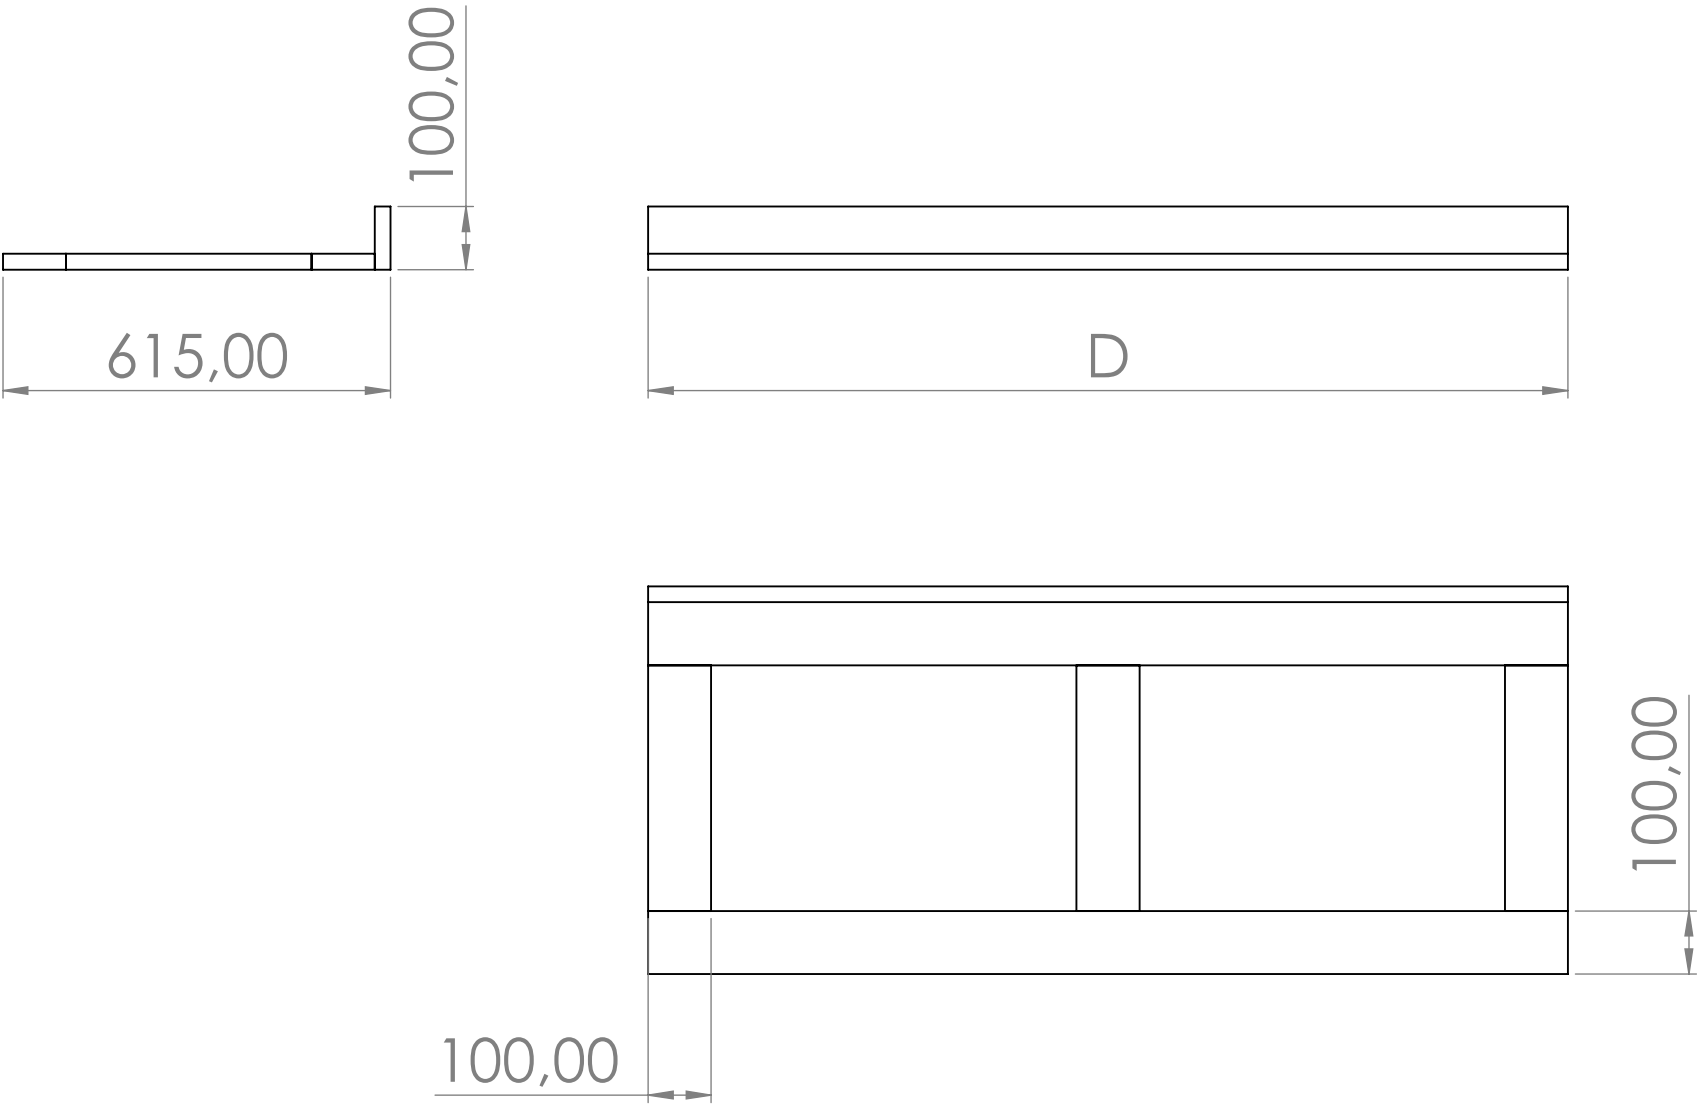

MEDIDA LINHA PRIME	
DESCRIÇÃO	D
SOLTEIRO VERTICAL	960mm
CASAL VERTICAL	1460mm
QUEEN VERTICAL	1660mm
SOLTEIRO - CASAL HORIZONTAL	1960mm
QUEEN HORIZONTAL	2060mm

ITEM	DESCRIÇÃO	QTD.
1	TRAVESSA INF. 100X(MDF (D))X25mm	3
2	TRAVESSA INF. 100X390X25mm	3

CÓDIGO - DESCRIÇÃO: SOFÁ ARTICULADO LINHA PRIME

MATERIAL: Material <não especificado>

PROCESSO(S):

UNIDADE: mm

PROJETISTA: ÉDERSON FRARE

DEPARTAMENTO: ENGENHARIA

DATA CRIAÇÃO: 09/10/2025

TOLERÂNCIA:

REVISÃO: REV-00

DATA REVISÃO: 09/10/2025

ESCALA: 1:12

ACABAMENTO:

Nº DESENHO: FOLHA 06



STATUS: APROVADO

1º DIEDRO



OrangeBED

BASE SUPERIOR

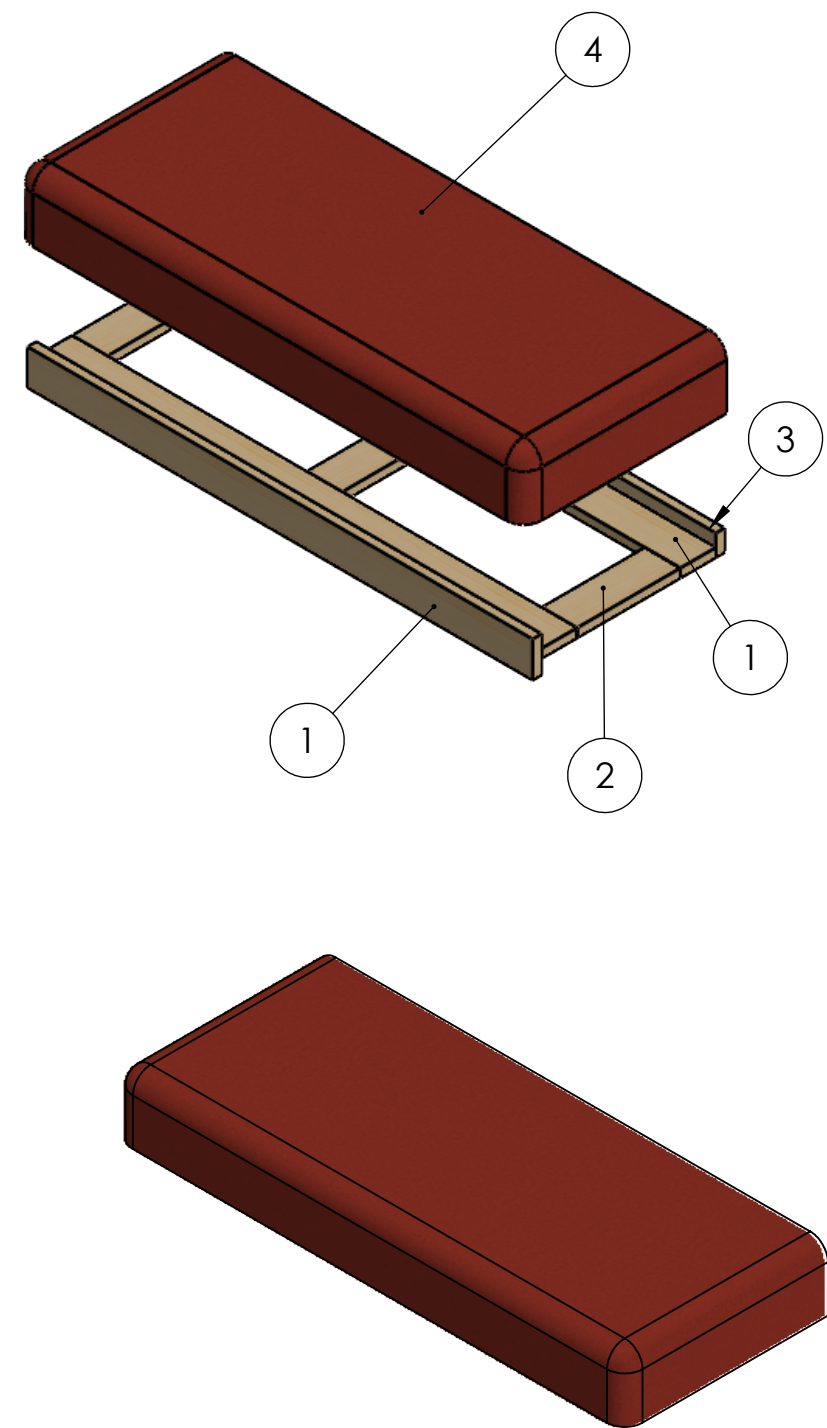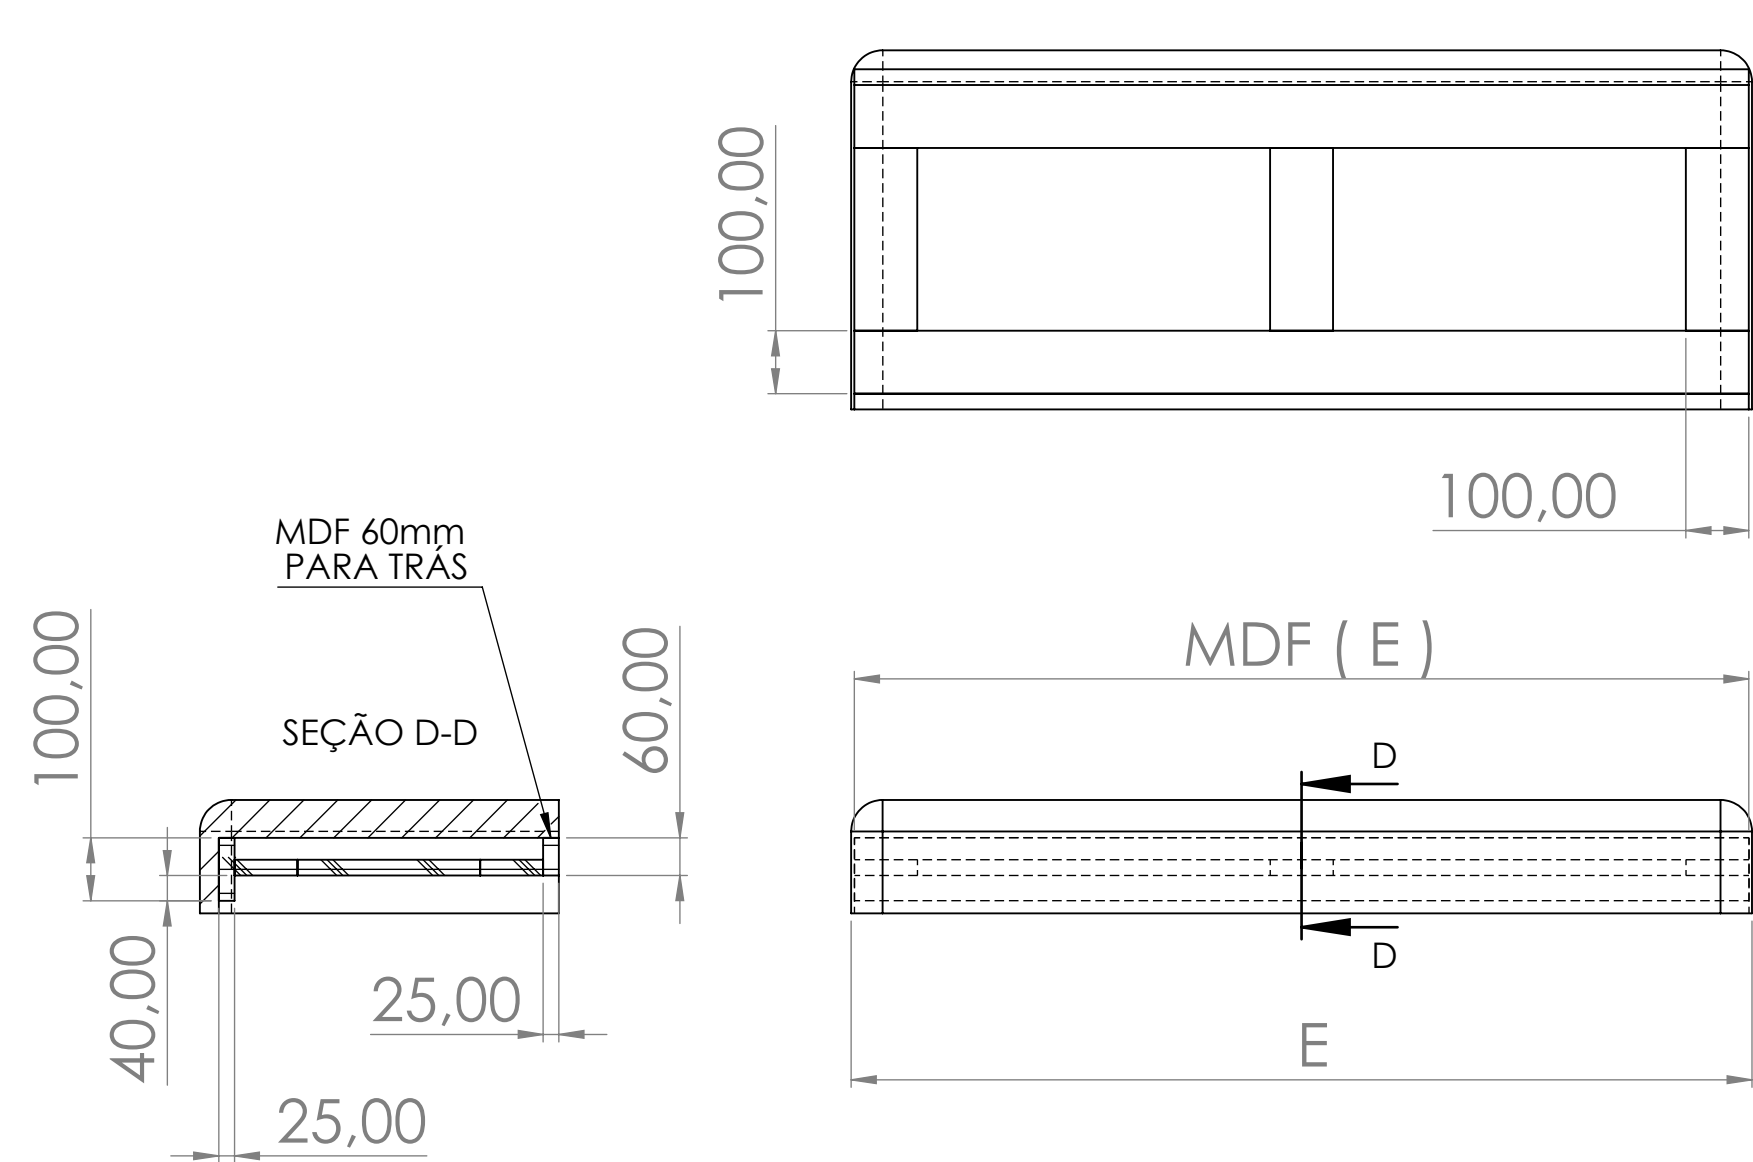

MEDIDA LINHA PRIME		
DESCRIÇÃO	E	MDF (E)
SOLTEIRO VERTICAL	930mm	920mm
CASAL VERTICAL	1430mm	1420mm
QUEEN VERTICAL	1630mm	1620mm
SOLTEIRO - CASAL HORIZONTAL	1930mm	1920mm
QUEEN HORIZONTAL	2030mm	2020mm


ITEM	DESCRIÇÃO	QTD.
1	TRAVESSA INF. 100X(MDF (E))X25mm	3
2	TRAVESSA INF. 100X290X25mm	3
3	TRAVESSA INF. 60X(MDF (E))X25mm	1
4	ESPUMA SUPERIOR	1

CÓDIGO - DESCRIÇÃO: SOFÁ ARTICULADO LINHA PRIME

MATERIAL: Material <não especificado>		PROCESSO(S):		UNIDADE: mm	
PROJETISTA: ÉDERSON FRARE		DEPARTAMENTO: ENGENHARIA		DATA CRIAÇÃO: 09/10/2025	
TOLERÂNCIA:		REVISÃO: REV-00		DATA REVISÃO: 09/10/2025	
ACABAMENTO:		Nº DESENHO: FOLHA 07		STATUS: APROVADO	
				ESCALA: 1:12	
				1º DIEDRO	



FERRAGEM PARA MONTAGEM SOFÁ NA CAMA

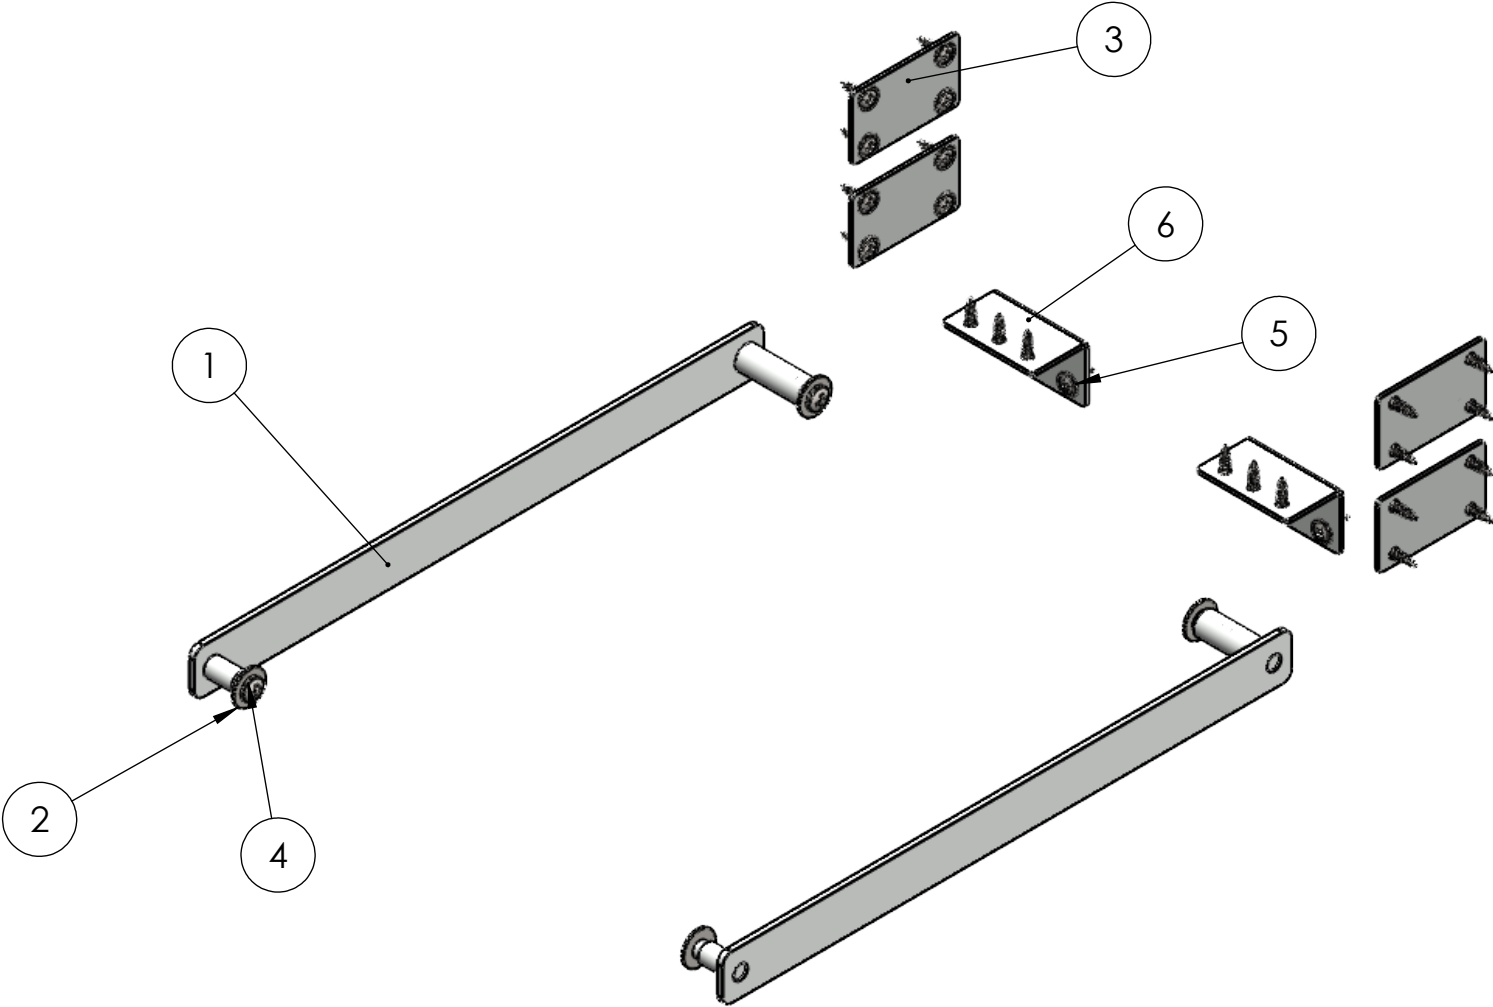

ITEM	DESCRIÇÃO	QTD.
1	3110052003 - BRAÇO MOVI. SOFÁ C. PINOS 25X320X41mm (ZINCADO)	2
2	100008 - ARRUELA LISA Ø18X1,20mm (1FØ6,20mm)	4
3	100012 - CHAPA FIX. ESTRADO 60X35X1,90mm (4FØ5,00mm) (ZINCADO)	4
4	100014 - PARAF. PHS M6X10mm PANELA	4
5	100054 - PARAF. MADEIRA FLANGEADO Ø4,00X16MM	26
6	100019 - CHAPA "L" FIX. 30X30X51mm #1,90mm (ZB)	2

CÓDIGO - DESCRIÇÃO: SOFÁ ARTICULADO LINHA PRIME

MATERIAL: Material <não especificado>

PROCESSO(S):

UNIDADE: mm

PROJETISTA: ÉDERSON FRARE

DEPARTAMENTO: ENGENHARIA

DATA CRIAÇÃO: 09/10/2025

TOLERÂNCIA:

REVISÃO: REV-00

DATA REVISÃO: 09/10/2025

ESCALA: 1:12

ACABAMENTO:

Nº DESENHO: FOLHA 08

STATUS: APROVADO

1º DIEDRO

